

**HOTĂRÂREA Nr. 80 / 2017**  
*privind aprobarea amplasării bustului poetului Mihai Eminescu în Carei,  
Str. 1 Decembrie 1918*

*Consiliul local al municipiului Carei județul Satu Mare, întrunit în ședință ordinară la data de 03.05.2017.*

*Având în vedere adresa nr.83/24.04.2017 a Asociațiunii Transilvană pentru Literatura Română și Cultura Poporului Român – ASTRA – Despărțământul Carei, prin care solicită acordul consiliului local pentru amplasarea unui bust al poetului Mihai Eminescu în Carei, str. 1 Decembrie 1918, în părculețul din centru, conform planului de situație anexat,*

*Raportul de specialitate al Direcției de Cultură și Sport,*

*Referatele comisiilor de specialitate precum și discuțiile purtate în cadrul ședinței,*

*În temeiul art.36 alin.2 lit.c, alin.5, lit. c și art.45 alin.2, lit.e din Legea administrației publice locale nr.215/2001 republicată, actualizată,*

**HOTĂRĂȘTE:**

**Art.1.** *Se aprobă amplasarea bustului poetului Mihai Eminescu în Carei, str. 1 Decembrie 1918, în părculețul din centru, conform planului de situație anexat,*

**Art.2.** *Prezenta hotărâre se comunică*

*Primarului municipiului Carei*

*Asociațiunii Transilvană pentru Literatura Română și Cultura Poporului Român – ASTRA –  
Despărțământul Carei*

*Instituției Prefectului județului Satu Mare*

Carei, la 28.04.2017

**Președinte de ședință**


Racolța Ioan-Sorin

**Contrasemnează Secretar**

cons. jr. Anca Demian

Redactat: A.D.  
Dactilografiat: P.I.



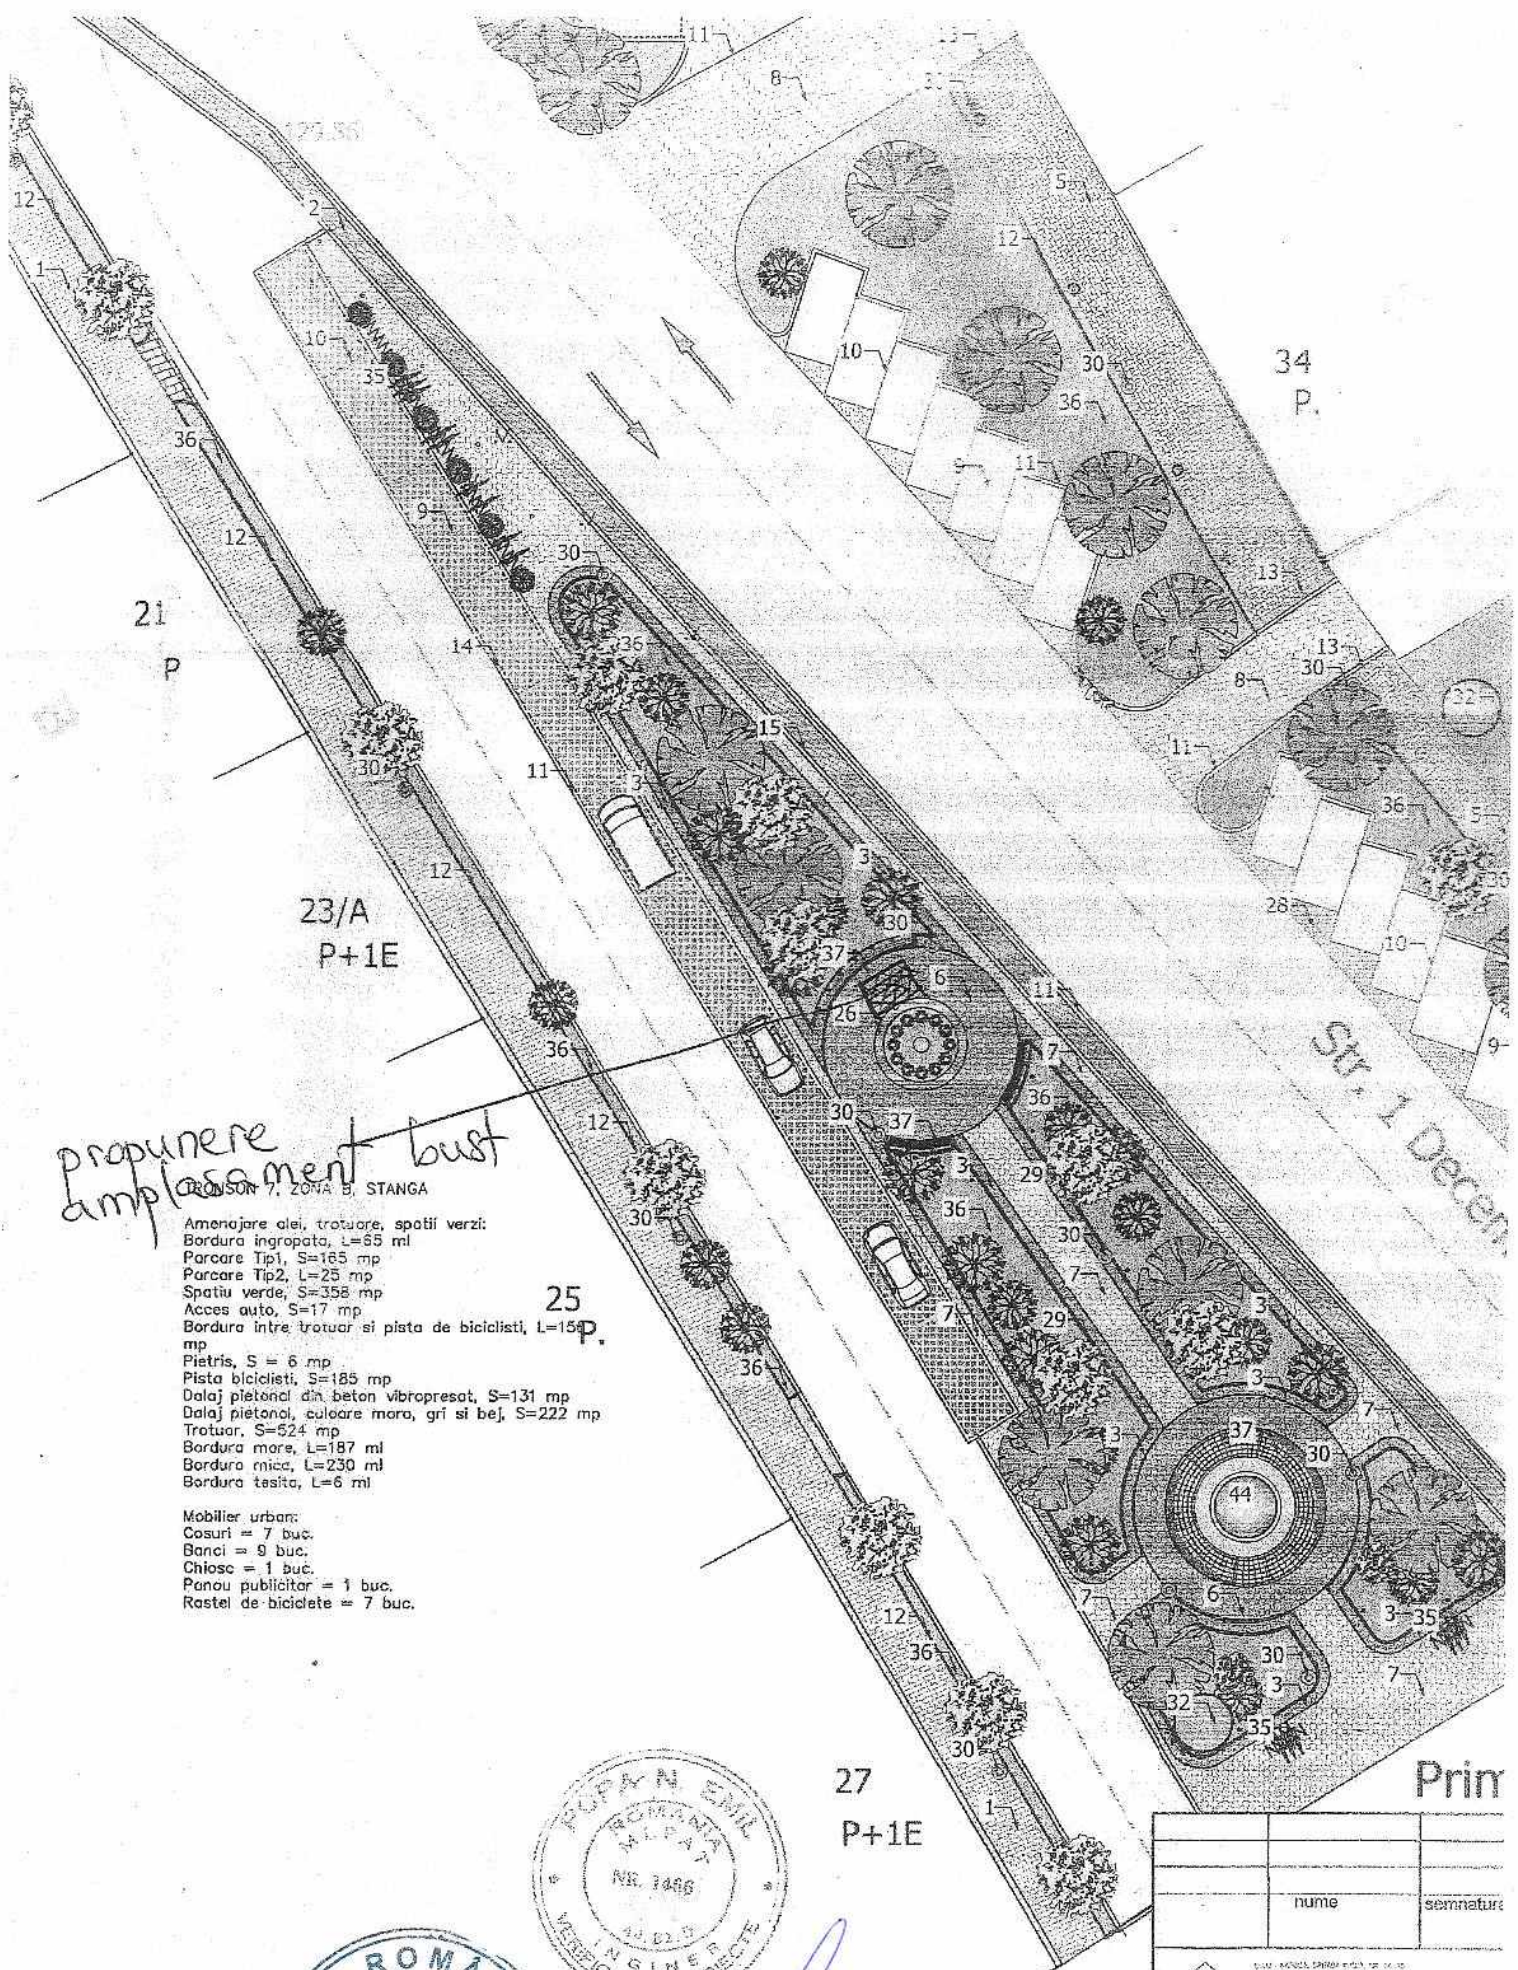

*propunere  
amplasament bust*

TRONSON 7, ZONA B, STANGA

- Amenajare alei, trotuare, spatii verzi:
- Bordura ingropata, L=65 ml
- Parcare Tip1, S=165 mp
- Parcare Tip2, L=25 mp
- Spatiu verde, S=358 mp
- Acces auto, S=17 mp
- Bordura intre trotuar si pista de biciclisti, L=156 mp
- Pietris, S = 6 mp
- Pista biciclisti, S=185 mp
- Dalaj pietonal din beton vibropresat, S=131 mp
- Dalaj pietonal, culoare maro, gri si bej, S=222 mp
- Trotuar, S=524 mp
- Bordura mare, L=187 ml
- Bordura mica, L=230 ml
- Bordura tesita, L=6 ml

- Mobilier urban:
- Cosuri = 7 buc.
- Banci = 9 buc.
- Chiosc = 1 buc.
- Panou publicitar = 1 buc.
- Rostel de biciclete = 7 buc.



reședința de ședință  
Racolța Ioan-Sorin

Contrasemnează Secretar  
cons. jr. Anca Demian



	nume	semnatura
<b>GRANITA IMPEX S.A.</b>		
specificatie	numele	semnatura
sef proiect	ing. M. Susca	
proiectat	carh. Virgil Rusu	
desenal	ing. Teodor Susca	